



ΕΦΗΜΕΡΙΣ ΤΗΣ ΚΥΒΕΡΝΗΣΕΩΣ

ΤΗΣ ΕΛΛΗΝΙΚΗΣ ΔΗΜΟΚΡΑΤΙΑΣ

ΤΕΥΧΟΣ ΤΕΤΑΡΤΟ **Αρ. Φύλλου 315**

9 Απριλίου 2003

ΑΠΟΦΑΣΕΙΣ

Αριθ. 1017091/1428/Β0010

Καθορισμός ορίων αιγιαλού, παραλίας στη θέση Ακρωτήριο Γκατζοπούλα Μαρτίνου Δήμου Οπουντίων Ν. Φθιώτιδας.

Ο ΥΦΥΠΟΥΡΓΟΣ ΟΙΚΟΝΟΜΙΑΣ ΚΑΙ ΟΙΚΟΝΟΜΙΚΩΝ

Έχοντας υπόψη:

1. Τις διατάξεις του Ν. 2971/2001 (ΦΕΚ 285/τ.Α΄/ 19.12.2001) «Περί αιγιαλού και παραλίας».

2. Τις διατάξεις του Ν.Δ. 439/70 «περί συμπληρώσεως των διατάξεων περί αιγιαλού».

3. Τις διατάξεις του Ν. 3200/55 «Περί διοικητικής αποκέντρωσης» όπως αυτές τροποποιήθηκαν και ισχύουν σήμερα με τα Ν.Δ. 532/1970, Β.Δ. 704/1970, Β.Δ. 192/1972, Π.Δ. 71/1984, Π.Δ. 347/1986, Ν. 2026/1992 και Π.Δ. 97/1993.

4. Τις διατάξεις του άρθρου 19 παράγρ.5 Ν. 2344/1995, του άρθρου 52 παρ. 6 Ν. 2218/1994, του άρθρου 4 παρ. 7 του Ν. 2240/1994, δυνάμει των οποίων αρμοδιότητες του Υπουργείου Οικονομικών που είχαν μεταβιβασθεί στους Νομάρχες, ανήκουν στον Περιφερειακό Δ/ντή, σε συνδυασμό με αυτές του άρθρου 14 παρ.2 του Ν. 2399/96 με τις οποίες προβλέπεται η κατάργηση των θέσεων των Περ/κών Δ/ντών, οι αρμοδιότητες πλέον του οποίου περιήλθαν στο Γενικό Γραμματέα της Περιφέρειας και ασκούνται από τον Αναπληρωτή Περ/κό Δ/ντή.

5. Τις διατάξεις του τετάρτου εδαφίου της παρ.2 του άρθρου 1 και της παρ. 6 του ιδίου άρθρου του Ν. 2503/97 «Διοίκηση, οργάνωση, στελέχωση της Περιφέρειας, ρύθμιση θεμάτων για την Τοπική Αυτοδιοίκηση και άλλες διατάξεις» (ΦΕΚ 107/Α), σύμφωνα με τις οποίες οι Περιφερειακές Υπηρεσίες του Υπουργείου Οικονομικών, που συγκροτούσαν την Περιφερειακή Διοίκηση του Νομού ή της Νομαρχίας, δεν υπήχθησαν στην ενιαία οργανική μονάδα της Περιφέρειας, ούτε καταργήθηκαν, αλλά αποτελούν από 1.9.1997, Υπηρεσίες του Υπουργείου Οικονομικών.

6. Το 28979/31.7.1997 έγγραφο της Δ/νσης Διοίκησης του Υπουργείου Εσωτερικών, Δημ. Διοίκησης και Αποκέντρωσης, σύμφωνα με το οποίο οι αρμοδιότητες του Γενικού Γραμματέα της Περιφέρειας σε θέματα Υπηρεσιών του Υπουργείου Οικονομικών, μεταφέρονται από 1.9.1997 στον Υπουργό Οικονομικών.

7. Την 1100383/1330/Α0006/31.10.2001 (ΦΕΚ 1485/τ.Β΄/ 31.10.2001) κοινή απόφαση των Πρωθυπουργού και Υπουργού Οικονομικών, περί ανάθεσης αρμοδιοτήτων του Υπουργού Οικονομικών στους Υφυπουργούς.

8. Την 1115093/1378/Α0006/17.12.2001 (ΦΕΚ 1720/τ.Β΄/ 21.12.2001) απόφαση του Υφυπουργού Οικονομικών, περί μεταβίβασης αρμοδιοτήτων του Υφυπουργού Οικονομικών στο Γενικό Γραμματέα, στους Γενικούς Διευθυντές κ.λ.π. του Υπουργείου Οικονομικών, όπως αυτής τροποποιήθηκε με την 1041136/468/Α0006/8.5.2002 (ΦΕΚ 633/ 22.5.2002 τ.Β΄) Απόφαση του Υφυπουργού Οικονομίας και Οικονομικών.

9. Την από 3.10.2002 έκθεση της κατά το άρθρο 3 του Ν. 2971/19.12.2001 αρμόδιας Επιτροπής καθορισμού ορίων αιγιαλού και παραλίας για τον καθορισμό ορίων αιγιαλού και παραλίας στην θέση Ακρωτήριο Γκατζοπούλα Μαρτίνου Δήμου Οπουντίων Ν. Φθιώτιδας.

10. Το από Ιανουάριο 2002 τοπογραφικό και υψομετρικό διάγραμμα του Τοπογράφου Μηχανικού Χρήστου Μυλωνά με κλίμακα 1:500, που ελέγχθηκε την 9.9.2002 για την ακρίβεια της αποτυπώσεως από τον Πολιτικό Υπομηχανικό Δημήτριο Αλεξόπουλο και θεωρήθηκε στις 9.9.2002 από τον Προϊστάμενο των Τεχνικών Υπηρεσιών Δήμων - Κοινοτήτων Νομού Φθιώτιδας Πολιτικό Μηχανικό Παναγιώτη Ευμορφόπουλο, όπως ορίζει το άρθρο 4 του Ν. 2971/2001.

11. Την Φ 544.5/26/03/21.1.2003 σύμφωνη γνώμη του Γεν. Επιτελείου Ναυτικού / Δ/νση Α2/τμ Ιε, για τα όρια του αιγιαλού και της παραλίας που καθόρισε η Επιτροπή, αποφασίζουμε:

Επικυρώνουμε την από 3.10.2002 έκθεση της κατά το άρθρο 3 του Ν. 2971/2001 Αρμοδίας Επιτροπής περί χαράξεως των ορίων αιγιαλού και δημιουργίας ζώνης παραλίας στην θέση «Ακρωτήριο Γκατζοπούλα» Μαρτίνου Δήμου Οπουντίων, καθώς επίσης και το από Ιανουάριο 2002 τοπογραφικό και υψομετρικό διάγραμμα κλίμακας 1:500 το οποίο συντάχθηκε από τον Τοπογράφο Μηχανικό Χρήστο Μυλωνά ελέγχθηκε την 9.9.2002 για την ακρίβεια της αποτύπωσης από τον Πολιτικό Υπομηχανικό Δημήτριο Αλεξόπουλο και θεωρήθηκε στις 9.9.2002 από τον Προϊ-

στάμενο των Τεχνικών Υπηρεσιών Δήμων Κοινοτήτων Νομού Φθιώτιδας Πολιτικό Μηχανικό Παναγιώτη Ευμορφόπουλο.

Στο τοπογραφικό αυτό διάγραμμα καθορίστηκαν από την αρμόδια Επιτροπή όπως πιο πάνω αναφέρεται.

Η οριογραμμή του αιγιαλού με κόκκινη συνεχή πολυγωνική γραμμή με στοιχεία 1, 2, 3, ..., 12, 13, 14.

Η οριογραμμή της παραλίας με κίτρινη συνεχή πολυγωνική γραμμή με στοιχεία 1΄, 2΄, 3΄, ..., 12΄, 13΄, 14΄.

Καθορίζεται ζώνη παραλίας δέκα πέντε (15) μέτρων παντού για να μπορούν να εξυπηρετηθούν οι σκοποί του άρθρου 7 του Ν. 2971/2001.

Υπάρχουν κτίσματα στη ζώνη της παραλίας, δεν υπάρχει παλαιός αιγιαλός.

Η παρούσα απόφαση μαζί με την έκθεση της επιτροπής και το τοπογραφικό διάγραμμα να δημοσιευθούν στην Εφημερίδα της Κυβερνήσεως.

Αθήνα, 11 Μαρτίου 2003

Με εντολή Υφυπουργού
Ο Γενικός Διευθυντής
Δημ. Περιουσίας και Εθν. Κληφ/των
ΣΠΥΡΟΣ Ι. ΣΤΑΘΗΣ

ΕΚΘΕΣΗ ΕΠΙΤΡΟΠΗΣ
ΚΑΘΟΡΙΣΜΟΥ ΟΡΙΩΝ ΑΙΓΙΑΛΟΥ ΚΑΙ ΠΑΡΑΛΙΑΣ
ΚΑΙ ΘΕΣΕΩΝ ΑΜΜΟΛΗΨΙΑΣ (Ν.2971/2001)

Για τον καθορισμό των ορίων του αιγιαλού και της παραλίας στην θέση «Ακρωτήριο Γκατζοπούλα» Μαρτίνου Δήμου Οπουντίων Ν. Φθιώτιδας με ενδιαφερόμενο τον Άγγελο Γκλάβα και ΣΙΑ ΟΕ,όπου πήγαμε σήμερα 3.10.2002, ημέρα Πέμπτη οι υπογεγραμμένοι:

1. Τσιγκόλης Φώτιος, Εφοριακός ΠΕ/Α Προϊστάμενος Κτηματικής Υπηρεσίας Νομού Φθιώτιδας.

2. Στρωματιάς Γεώργιος, Τοπογράφος Μηχανικός της Κτηματικής Υπηρεσίας Νομού Φθιώτιδας.

3. Μοίρας Παναγιώτης, Πλωτάρχης Λ.Σ. αναπληρωτής του κωλυομένου Λιμενάρχου του Λιμεναρχείου Χαλκίδας.

4. Φούντα Ξανθή, Αρχιτέκτων Μηχανικός, Προϊσταμένη Δ/νσεως Χωροταξίας Περιβάλλοντος Νομαρχιακής Αυτοδιοίκησης Φθιώτιδας.

Το 5ο μέλος (Προϊστάμενος κ.λ.π. Δ/νσεως Περιβ. και Χωροταξίας Περιφ. Στερεάς Ελλάδος) καίτοι εκλήθη νομίμως δεν προσήλθε λόγω φόρτου εργασίας, που αποτελούμε την Επιτροπή του άρθρου 3 του Ν. 2971/2001 (ΦΕΚ 285/19.12.2001/τεύχ. Α), όπως αυτή συγκροτήθηκε με την 987/ 18.4.2002 απόφαση Προϊστ. Οικονομικής Επιθεώρησης Στερεάς Ελλάδας και συγκλήθηκε με την Φ. 121/1807/26.9.2002 πρόσκληση του Προέδρου της, έχοντας δε υπ' όψιν:

1. Την από 28.8.2002 αίτηση της Α. ΓΚΛΑΒΑΣ ΚΑΙ ΣΙΑ Ο.Ε. που ζητείται ο καθορισμός των ορίων του αιγιαλού και παραλίας στην παραπάνω περιοχή.

2. Το από Ιανουάριο 2002 τοπογραφικό και υψομετρικό διάγραμμα με κλίμακα 1:500 του Τοπογράφου Μηχανικού Χρήστου Μυλωνά που ελέγχθηκε την 9.9.2002 για την ακρίβεια της αποτύπωσης από τον Πολιτικό Υπομηχανικό Δημήτριο Αλεξόπουλο και θεωρήθηκε την 9.9.2002 από τον Προϊστάμενο Τεχνικών Υπηρεσιών Δήμων και Κοινοτήτων Ν.Φθιώτιδας, Πολιτικό Μηχανικό Παναγιώτη Ευμορφόπουλο, όπως ορίζει το άρθρο 4 του Ν. 2971/2001.

3. Τις διατάξεις του Ν. 2971/2001 (ΦΕΚ 285/19.12.2001/ τεύχος Α΄) «περί αιγιαλού - παραλίας και άλλες διατάξεις».

4. Την αντίληψη που σχηματίσαμε κατά την επί τόπου μετάβασή μας, σχετικά με το πλάτος της βρεχόμενης ζώνης ξηράς και τα λοιπά συναφή στοιχεία, όπως η μορφολογία της περιοχής, τα έργα που έχουν γίνει από χρόνια (εκσκαφές, επιχώσεις, προβλήτα, δάπεδα κ.λ.π.), την κατάσταση ακτής και θαλασσίου χώρου, παλίρροια και θαλάσσια ρεύματα και τις επικρατούσες καιρικές συνθήκες, αποφασίζουμε:

1. Καθορίζουμε επί του ανωτέρω τοπογραφικού διαγράμματος:

α) Την οριογραμμή του αιγιαλού με κόκκινη συνεχή πολυγωνική γραμμή με στοιχεία 1, 2, 3, ..., 12, 13, 14 της οποίας οι κορυφές εξασφαλίζονται από συντεταγμένες προβολής ΗΑΤΤ σύμφωνα με τον κατωτέρω πίνακα.

β) Την οριογραμμή της παραλίας με κίτρινη συνεχή πολυγωνική γραμμή με στοιχεία 1΄, 2΄, 3΄, ..., 12΄, 13΄, 14΄ της οποίας οι κορυφές εξασφαλίζονται από την πολυγωνική του αιγιαλού (παράλληλος σε απόσταση δέκα πέντε Μ).

2. Καθορίζεται ζώνη παραλίας πλάτους 15 μέτρων παντού για να μπορεί να γίνει παραλιακός δρόμος κ.λ.π. και να εξυπηρετηθούν οι σκοποί του άρθρου 7 κ.λ.π. του Ν. 2971/2001.

3. Υπάρχουν κτίσματα στην ζώνη της παραλίας.

4. Αποφαίνεται ότι δεν υπάρχει παλαιός αιγιαλός.

ΠΙΝΑΚΑΣ ΣΥΝΤΕΤΑΓΜΕΝΩΝ ΑΙΓΙΑΛΟΥ

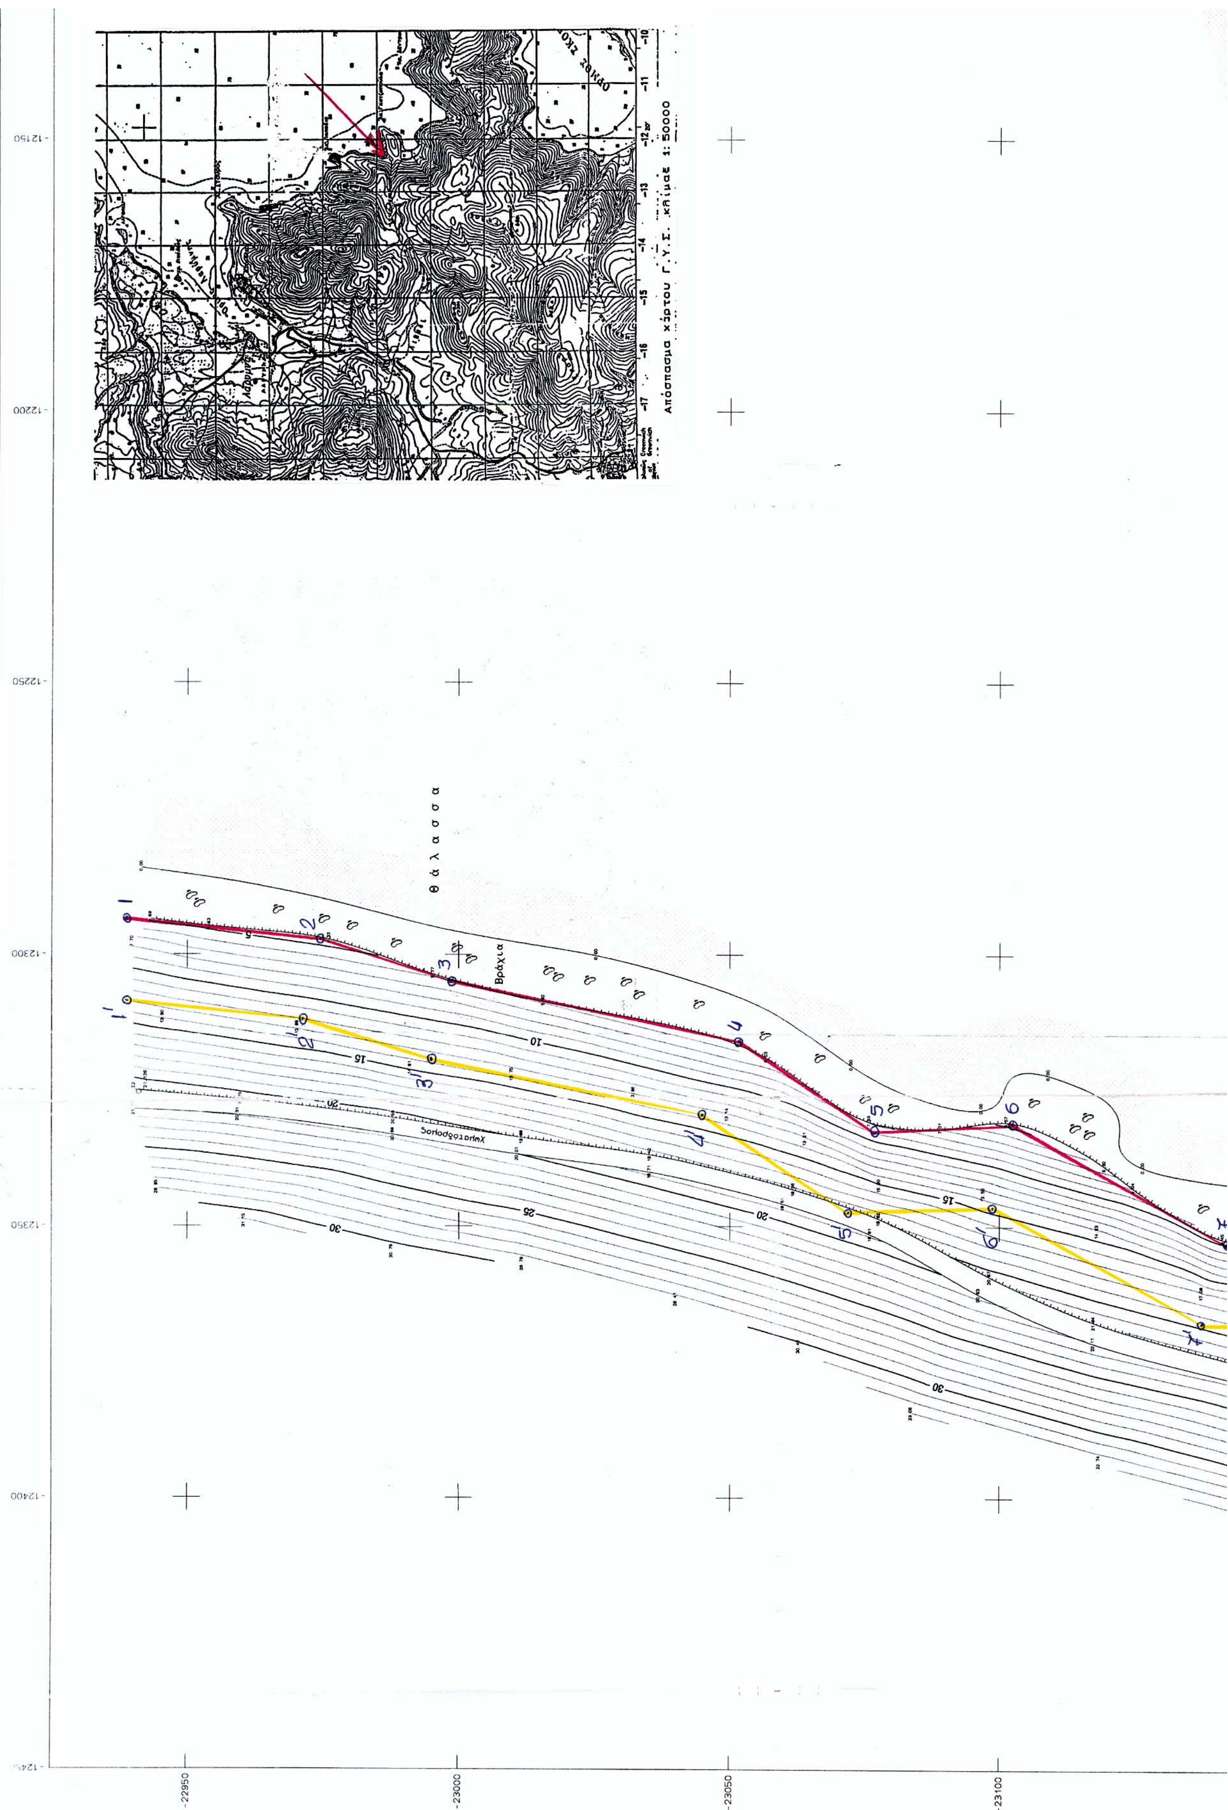
α/α	Χ	Ψ
1	- 12.293,20	- 22.938,60
2	- 12.296,80	- 22.974,50
3	- 12.304,50	- 22.998,80
4	- 12.315,70	- 23.051,70
5	- 12.332,50	- 23.076,50
6	- 12.331,00	- 23.102,30
7	- 12.353,00	- 23.142,00
8	- 12.353,80	- 23.188,50
9	- 12.340,80	- 23.208,00
10	- 12.299,00	- 23.212,70
11	- 12.203,30	- 23.185,50
12	- 12.158,50	- 23.175,00
13	- 12.055,20	- 23.137.80
14	- 12.004,50	- 23.127,20

Η Επιτροπή

Ο Πρόεδρος
ΦΩΤΗΣ ΤΣΙΓΚΟΛΗΣ

Τα μέλη

ΓΕΩΡΓΙΟΣ ΣΤΡΩΜΑΤΙΑΣ
ΠΑΝΑΓΙΩΤΗΣ Γ. ΜΟΙΡΑΣ
ΞΑΝΘΗ ΦΟΥΝΤΑ


Απόσπασμα χάρτου Γ.Υ.Σ. κλίμαξ 1:50000
θ ά λ α σ σ α
Βράχια
-12150
-12200
-12250
-12300
-12350
-12400
-22950
-23000
-23050
-23100

ΘΑΛΑΣΣΑ

ΥΠΟΜΝΗΜΑ

- Στάση
- Κάγκελο
- Συρματόπλεγμα
- Δένδρο
- Βράχος
- Ελιά
- Συρματόπλεγμα
- Ξερολιθιά
- πρανές
- θάμνος
- Αμμώδες εδαφος

Το σύστημα συντεταγμένων είναι το κρατικό ΗΑΤΤ
Τα υψόμετρα είναι απόλυτα

ΠΙΝΑΚΑΣ ΣΥΝΤΕΤΑΓΜΕΝΩΝ ΑΙΓΙΑΛΟΥ

α/α	X	Y	α/α	X	Y
1	-12.293,20	-22.938,60	11	-12.203,50	-23.185,50
2	-12.296,80	-22.974,50	12	-12.158,50	-23.175,00
3	-12.304,50	-22.998,80	13	-12.055,20	-23.137,80
4	-12.315,70	-23.051,70	14	-12.004,50	-23.127,20
5	-12.332,50	-23.076,50			
6	-12.331,00	-23.102,30			
7	-12.353,00	-23.142,00			
8	-12.353,80	-23.188,50			
9	-12.340,80	-23.208,00			
10	-12.299,00	-23.212,70			

ΥΠΟΜΝΗΜΑ

Το παρόν τοπογραφικό διάγραμμα συνοδεύει την απο 3 ΟΚΤΟ2 έκθεση της επιτροπής καθορισμού ορίων αιγιαλού - παραλίας άρθρο 3 Ν 2971/2001

κόκκινη γραμμή 1,2,3,...,12,13,14 οριογραμμή αιγιαλού

κίτρινη γραμμή 1',2',3',...,12',13',14' οριογραμμή παραλίας

Στο τμήμα αυτό για πρώτη φορά χαράσσεται αιγιαλός και παραλία. Για τον καθορισμό της οριογραμμής της παραλίας χαράχθηκε πολυγωνική γραμμή παράλληλη προς την οριογραμμή του αιγιαλού σε απόσταση 15 μέτρων, για να εξυπηρετούνται οι σκοποί του άρθρου 7 του Ν 2971/2001.

Οι κορυφές της οριογραμμής του αιγιαλού εξασφαλίζονται με συντεταγμένες προβολής ΗΑΤΤ, σύμφωνα με τον σχετικό πίνακα.

Υπάρχουν κτίσματα στην ζώνη της παραλίας.

ΛΑΡΥΜΝΑ 3 ΟΚΤ-2002

Η ΕΠΙΤΡΟΠΗ

Ο ΠΡΟΕΔΡΟΣ
Φώτης Χατγκόλης
Εφοριακός ΠΕ/Α

ΤΑ ΜΕΛΗ

1. Στρογγύλης Γεώργιος, Τοπογρ. Μηχανικός ΠΕ
2. ΠΑΝΑΓΙΩΤΗΣ ΜΟΙΡΑΣ, ΠΛΩΤΑΡΧΗΣ Λ.Σ
3. ΞΑΝΘΗ ΦΟΥΝΤΑ, Αρχ/των με Α' βαθμό
4.

Ελέγχθη επι τόπου για την ακρίβεια της αποτύπωσης του Τοπογράφου

ΛΑΜΙΑ τη 9-9-2002

Ο ΤΕΧΝΙΚΟΣ ΥΠΑΛΛΗΛΟΣ


Θάλασσα
Βράχια
Πέτρες
τσιμέντο
Βάση
Στέγαστρο
Βάση
αμμουδιά
Θάλασσα
Βράχια
Θάμνοι
Ελαιώνας
Χωματόδρομος
Χωματόδρομος
Χωματόδρομος
Χωματόδρομος
Χωματόδρομος
12150
12200
12250
12300
12350
12400
12450
-23150
-23200
-23250
-23300
-23350



ΤΕΧΝΙΚΟ ΓΡΑΦΕΙΟ ΜΥΛΩΝΑ ΧΡΗΣΤΟΥ ΝΕΣΤΟΥ 44 ΙΛΙΟΝ ΤΗΛ. 2616526 / 0972443780	
ΕΡΓΟΔΟΤΗΣ ΑΓΓΕΛΟΣ ΓΚΛΑΒΑΣ & ΣΙΑ Ο.Ε.	
ΕΡΓΟ «ΚΑΘΟΡΙΣΜΟΣ ΟΡΙΟΓΡΑΜΜΩΝ ΑΙΓΙΑΛΟΥ-ΠΑΡΑΛΙΑΣ	
ΘΕΣΗ "ΑΚΡΩΤΗΡΙΟ ΓΚΑΤΖΟΠΟΥΛΑ" ΚΑΡΤΙΝΟΥ ΔΗΜΟΥ ΟΠΟΥΝΤΙΩΝ ΝΟΜΟΥ ΦΘΙΩΤΙΔΑΣ	
ΘΕΜΑ ΣΧΕΔΙΟΥ ΤΟΠΟΓΡΑΦΙΚΟ ΔΙΑΓΡΑΜΜΑ	ΑΡΙΘΜΟΣ ΣΧΕΔΙΟΥ 1 ΚΛΙΜΑΚΑ 1:500 ισοδιάσταση=1.00
ΧΡΟΝΟΣ ΜΕΛΕΤΗΣ : ΙΑΝΟΥΑΡΙΟΣ 2002	
ΥΠΟΓΡΑΦΗ	ΣΦΡΑΓΙΔΑ ΧΡΗΣΤΟΣ ΔΗΜ ΜΥΛΩΝΑΣ ΔΙΠΛ. ΑΓΡ. ΤΟΠΟΓΡΑΦΟΣ ΜΗΧΑΝΙΚΟΣ ΕΘΝΙΚΟΥ ΜΕΤΣΟΒΙΟΥ ΠΟΛΥΤΕΧΝΕΙΟΥ ΜΕΛΟΣ Τ.Ε.Ε. ΑΡΙΘΜΟΣ ΜΗΤΡΩΟΥ 67008 ΝΕΣΤΟΥ 44 - ΙΛΙΟΝ ΤΗΛ (01) 2616526 ΑΦΜ. 047166144 - ΔΟΥ ΙΛΙΟΥ

-23150 -23200 -23250 -23300 -23350
-12100 -12050 -12000 -11950 -11900
10 15 20 25 30
13' 14'
ΑΡΧΕΙΟ: 500.FPL

ΕΘΝΙΚΟ ΤΥΠΟΓΡΑΦΕΙΟ

ΕΦΗΜΕΡΙΔΑ ΤΗΣ ΚΥΒΕΡΝΗΣΕΩΣ

ΚΑΠΟΔΙΣΤΡΙΟΥ 34 * ΑΘΗΝΑ 104 32 * TELEX 223211 YPET GR * FAX 210 52 21 004
ΗΛΕΚΤΡΟΝΙΚΗ ΔΙΕΥΘΥΝΣΗ: http: www.et.gr – e-mail: webmaster @ et.gr

Πληροφορίες Α.Ε. - Ε.Π.Ε. και λοιπών Φ.Ε.Κ.: 210 527 9000-4
Φωτοαντίγραφα παλαιών ΦΕΚ - ΒΙΒΛΙΟΘΗΚΗ - ΜΑΡΝΗ 8 - Τηλ. (210)8220885 - 8222924
Δωρεάν διάθεση τεύχους Προκηρύξεων ΑΣΕΠ αποκλειστικά από Μάρνη 8

ΠΕΡΙΦΕΡΕΙΑΚΑ ΓΡΑΦΕΙΑ ΠΩΛΗΣΗΣ Φ.Ε.Κ.

ΘΕΣΣΑΛΟΝΙΚΗ - Βασ. Όλγας 227	**(2310) 423 956**	**ΛΑΡΙΣΑ** - Διοικητήριο	**(2410) 597449**
ΠΕΙΡΑΙΑΣ - Ευριπίδου 63	**(210) 413 5228**	**ΚΕΡΚΥΡΑ** - Σαμαρά 13	**(26610) 89 157**
ΠΑΤΡΑ - Κορίνθου 327	**(2610) 638 109**		**(26610) 89 105**
	(2610) 638 110	**ΗΡΑΚΛΕΙΟ** - Πλ. Ελευθερίας 1	**(2810) 396 409**
ΙΩΑΝΝΙΝΑ - Διοικητήριο	**(26510) 87215**	**ΛΕΣΒΟΣ** - Αγ. Ειρήνης 10	**(22510) 37 181**
ΚΟΜΟΤΗΝΗ - Δημοκρατίας 1	**(25310) 22 858**		**(22510) 37 187**

ΤΙΜΗ ΠΩΛΗΣΗΣ ΦΥΛΛΩΝ ΕΦΗΜΕΡΙΔΟΣ ΤΗΣ ΚΥΒΕΡΝΗΣΕΩΣ

Σε έντυπη μορφή:
- Για τα ΦΕΚ από 1 μέχρι 40 σελίδες 1 euro.
- Για τα ΦΕΚ από 40 σελίδες και πάνω η τιμή προσαυξάνεται κατά 0,05 euro για κάθε επιπλέον σελίδα.

Σε μορφή CD:

Τεύχος	Περίοδος	EURO	Τεύχος	Περίοδος	EURO
Α.Ε. & Ε.Π.Ε.	Μηνιαίο	60	Αναπτυξιακών Πράξεων και Συμβάσεων (Τ.Α.Π.Σ.)	Ετήσιο	75
Α΄ και Β΄	3μηνιαίο	75	Νομικών Προσώπων Δημοσίου Δικαίου (Ν.Π.Δ.Δ.)	Ετήσιο	75
Α΄, Β΄ και Δ΄	3μηνιαίο	90	Δελτίο Εμπορικής και Βιομηχανικής Ιδιοκτησίας (Δ.Ε.Β.Ι.)	Ετήσιο	75
Α΄	Ετήσιο	180	Ανωτάτου Ειδικού Δικαστηρίου	Ετήσιο	75
Β΄	Ετήσιο	210	Διακηρύξεων Δημοσίων Συμβάσεων	Ετήσιο	75
Γ	Ετήσιο	60			
Δ΄	Ετήσιο	150			
Παράρτημα	Ετήσιο	75			

Η τιμή πώλησης του Τεύχους Α.Ε. & Ε.Π.Ε. σε μορφή CD - rom για δημοσιεύματα μετά το 1994 καθορίζεται σε 30 euro ανά τεμάχιο, ύστερα από σχετική παραγγελία.
Η τιμή διάθεσης φωτοαντιγράφων ΦΕΚ 0,15 euro ανά σελίδα

ΕΤΗΣΙΕΣ ΣΥΝΔΡΟΜΕΣ Φ.Ε.Κ.

Τεύχος	Σε έντυπη μορφή: Κ.Α.Ε. Προϋπολογισμού 2531 euro	Σε έντυπη μορφή: Κ.Α.Ε. ΤΑΠΕΤ 3512 euro	Από το Internet: Κ.Α.Ε. Προϋπολογισμού 2531 euro	Από το Internet: Κ.Α.Ε. ΤΑΠΕΤ 3512 euro
Α΄ (Νόμοι, Π.Δ., Συμβάσεις κτλ.)	205	10,25	176	8,80
Β΄ (Υπουργικές αποφάσεις κτλ.)	293	14,65	205	10,25
Γ΄ (Διορισμοί, απολύσεις κτλ. Δημ. Υπαλλήλων)	59	2,95	ΔΩΡΕΑΝ	- -
Δ΄ (Απαλλοτριώσεις, πολεοδομία κτλ.)	293	14,65	147	7,35
Αναπτυξιακών Πράξεων και Συμβάσεων (Τ.Α.Π.Σ.)	147	7,35	88	4,40
Ν.Π.Δ.Δ. (Διορισμοί κτλ. προσωπικού Ν.Π.Δ.Δ.)	59	2,95	ΔΩΡΕΑΝ	- -
Παράρτημα (Προκηρύξεις θέσεων ΔΕΠ κτλ.)	30	1,50	ΔΩΡΕΑΝ	- -
Δελτίο Εμπορικής και Βιομ/κής Ιδιοκτησίας (Δ.Ε.Β.Ι.)	59	2,95	30	1,50
Ανωτάτου Ειδικού Δικαστηρίου (Α.Ε.Δ.)	ΔΩΡΕΑΝ	-	ΔΩΡΕΑΝ	- -
Προκηρύξεων Α.Σ.Ε.Π.	ΔΩΡΕΑΝ	-	ΔΩΡΕΑΝ	- -
Ανωνύμων Εταιρειών & Ε.Π.Ε.	2.054	102,70	587	29,35
Διακηρύξεων Δημοσίων Συμβάσεων (Δ.Δ.Σ.)	205	10,25	88	4,40
Α΄, Β΄ και Δ΄			352	17,60

Το κόστος για την ετήσια συνδρομή σε ηλεκτρονική μορφή για τα προηγούμενα έτη προσαυξάνεται πέραν του ποσού της ετήσιας συνδρομής του έτους 2003 κατά 6 euro ανά έτος παλαιότητας και κατά τεύχος

* Οι συνδρομές του εσωτερικού προπληρώνονται στις ΔΟΥ που δίνουν αποδεικτικό είσπραξης (διπλότυπο) το οποίο με τη φροντίδα του ενδιαφερομένου πρέπει να στέλνεται στην Υπηρεσία του Εθνικού Τυπογραφείου.
* Η πληρωμή του υπέρ ΤΑΠΕΤ ποσοστού που αντιστοιχεί σε συνδρομές, εισπράττεται και από τις ΔΟΥ.
* Οι συνδρομητές του εξωτερικού έχουν τη δυνατότητα λήψης των δημοσιευμάτων μέσω internet, με την καταβολή των αντίστοιχων ποσών συνδρομής και ΤΑΠΕΤ.
* Οι Νομαρχιακές Αυτοδιοικήσεις, οι Δήμοι, οι Κοινότητες ως και οι επιχειρήσεις αυτών πληρώνουν το μισό χρηματικό ποσό της συνδρομής και ολόκληρο το ποσό υπέρ του ΤΑΠΕΤ.
* Η συνδρομή ισχύει για ένα χρόνο, που αρχίζει την 1η Ιανουαρίου και λήγει την 31η Δεκεμβρίου του ίδιου χρόνου. Δεν εγγράφονται συνδρομητές για μικρότερο χρονικό διάστημα.
* Η εγγραφή ή ανανέωση της συνδρομής πραγματοποιείται το αργότερο μέχρι την 31ην Δεκεμβρίου κάθε έτους.
* Αντίγραφα διπλοτύπων, ταχυδρομικές επιταγές και χρηματικά γραμμάτια δεν γίνονται δεκτά.

Οι υπηρεσίες εξυπηρέτησης των πολιτών λειτουργούν καθημερινά από 08.00΄ έως 13.00΄